


REMBLAI GRANULAIRE DE TYPE
MG 112 COMPACTÉ À 95%

NOTES GÉNÉRALES

1. DIMENSIONS EN mm, SAUF INDICATION CONTRAIRE.
2. LES GABIONS DOIVENT ÊTRE ASSEMBLÉS ET MIS EN PLACE SUIVANT LES DIRECTIVES DU GUIDE D'INSTALLATION.
3. LA CONCEPTION DÉTAILLÉE DE LA STRUCTURE EST SPÉCIFIQUE AU PROJET ET DOIT SE BASER SUR DES DONNÉES GÉOTECHNIQUES ET GÉOMÉTRIQUES SPÉCIFIQUES.

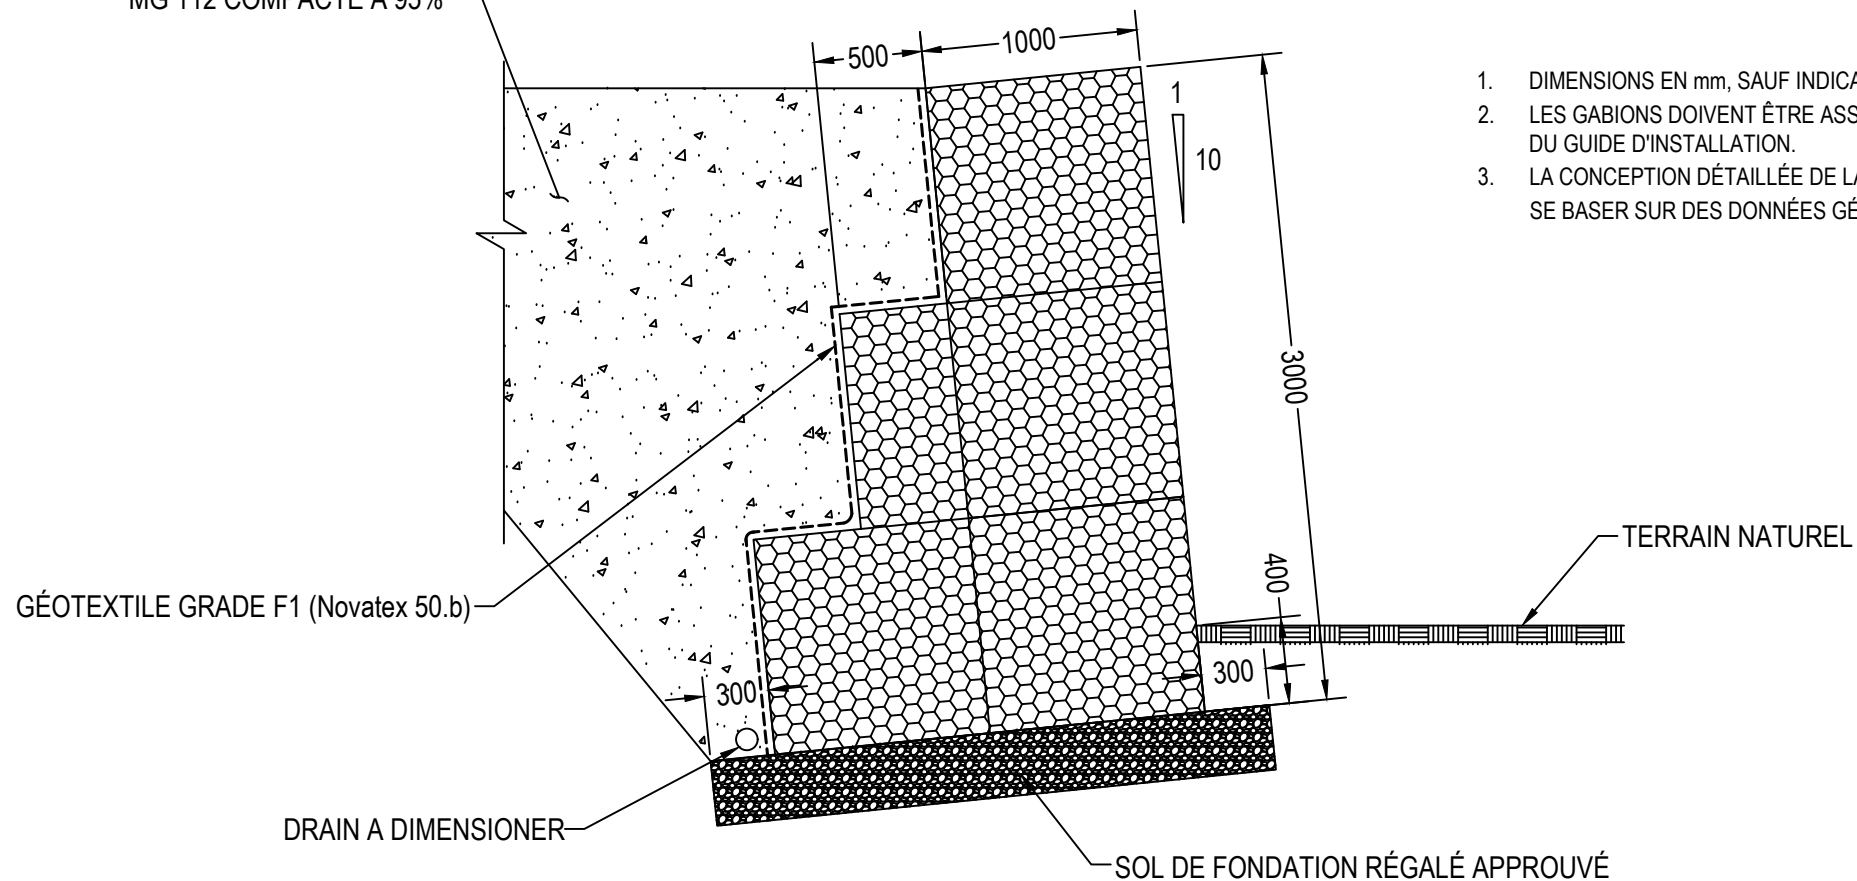


MUR GABIONS CONVENTIONNEL 3m - GRADIN INTÉRIEUR



1201, chemin Industriel
Lévis(Quebec) G7A 1A8
Tél : 418-836-1333
www.innovex.ca

Date: 10-11-2022	Échelle: 1:35	Titre du dessin Détail type mur gabion				
Dessiné par:		Nom du projet:				
Vérifié par:		No du dessin:	Format:	Feuille no:		
Approuvé par :					Date:	Révision / Descriptions / Approbations

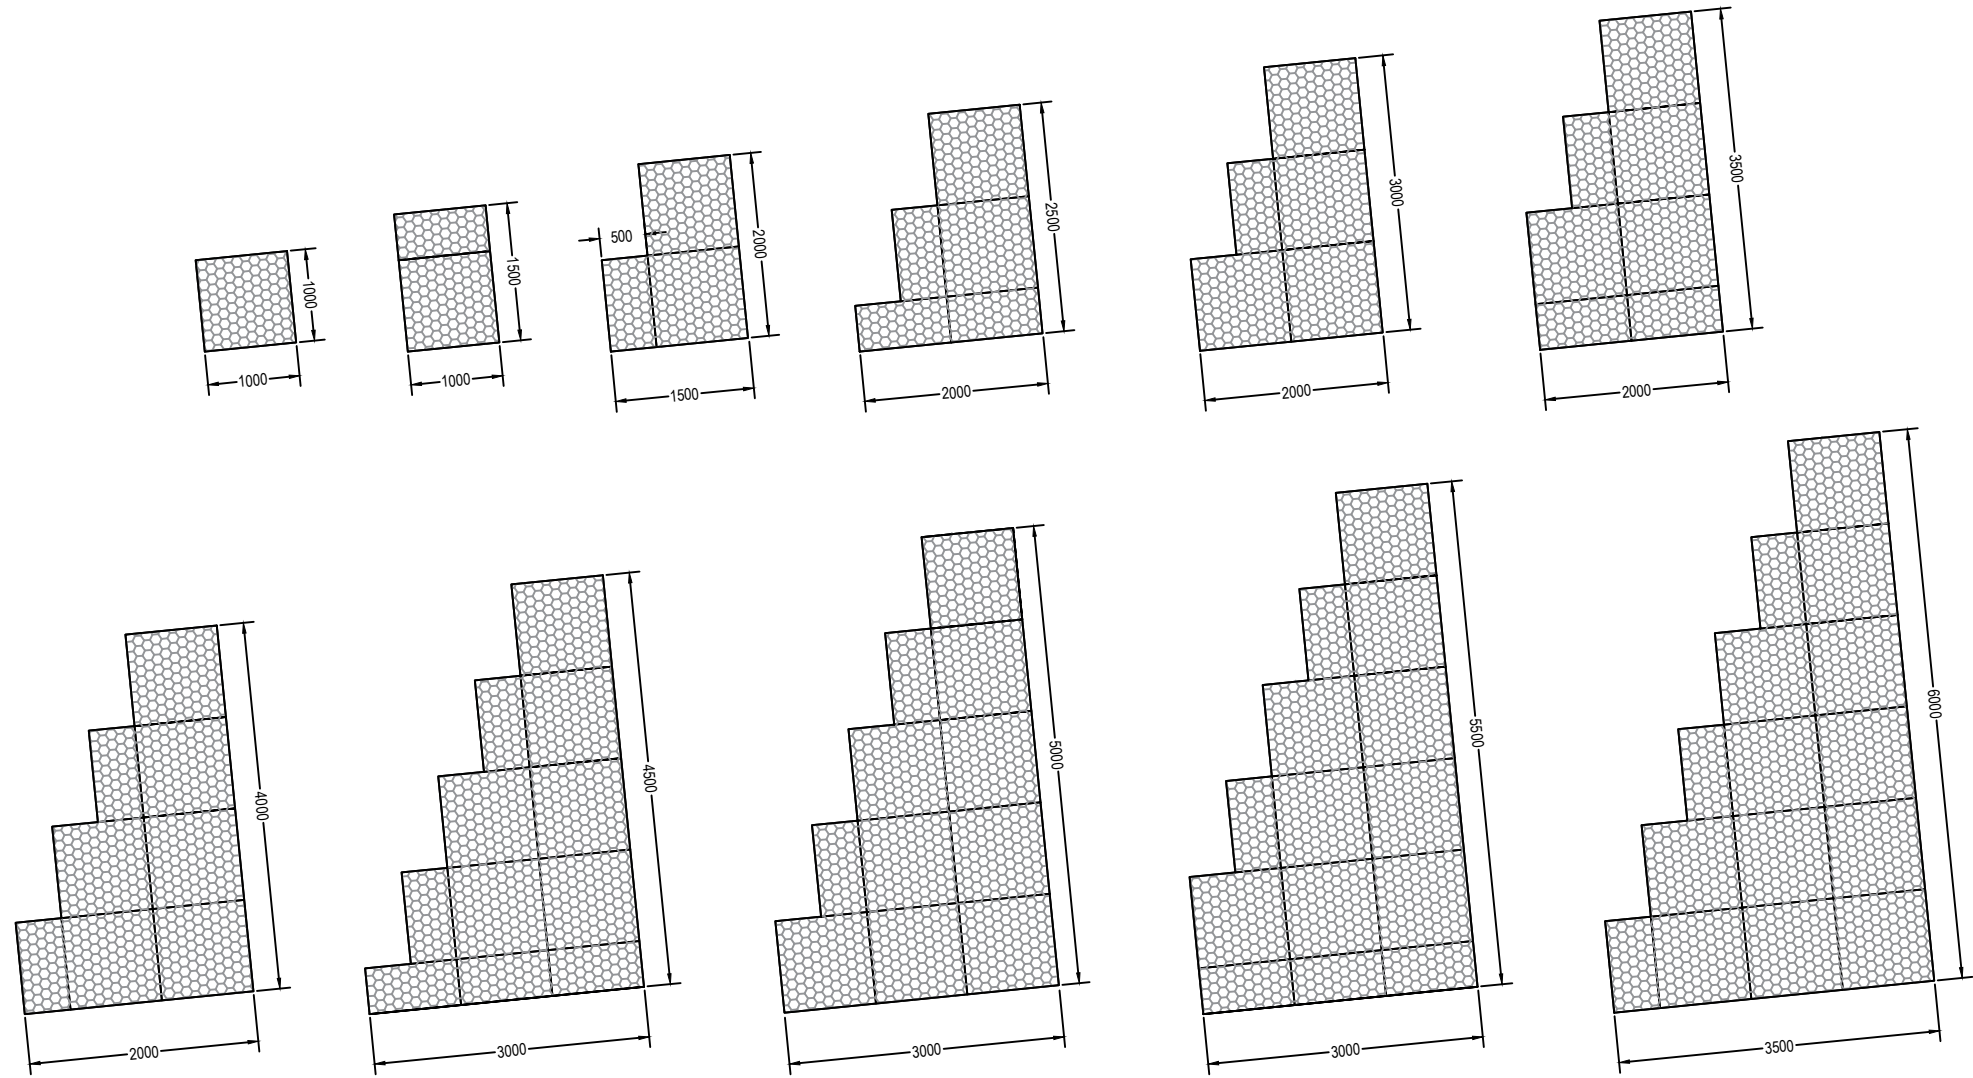

Innovex
 PRODUITS TECHNIQUES INC.



1201, chemin Industriel
 Lévis(Quebec) G7A 1A8
 Tél : 418-836-1333
 www.innovex.ca

Date:
 25-10-2022

Échelle:

Titre du dessin
Coupes types murs gabion

Dessiné par:

Nom du projet:

Vérifié par:

Approuvé par :

No du dessin:

Format:

Feuille no:

Date:

Révision / Descriptions / Approbations