


Notes :

1. La profondeur d'encastrement de 600mm est suggérée pour fins de conformité à la norme CSA-S6-19
2. Le recul des unités de façade est suggéré et peut être augmenté

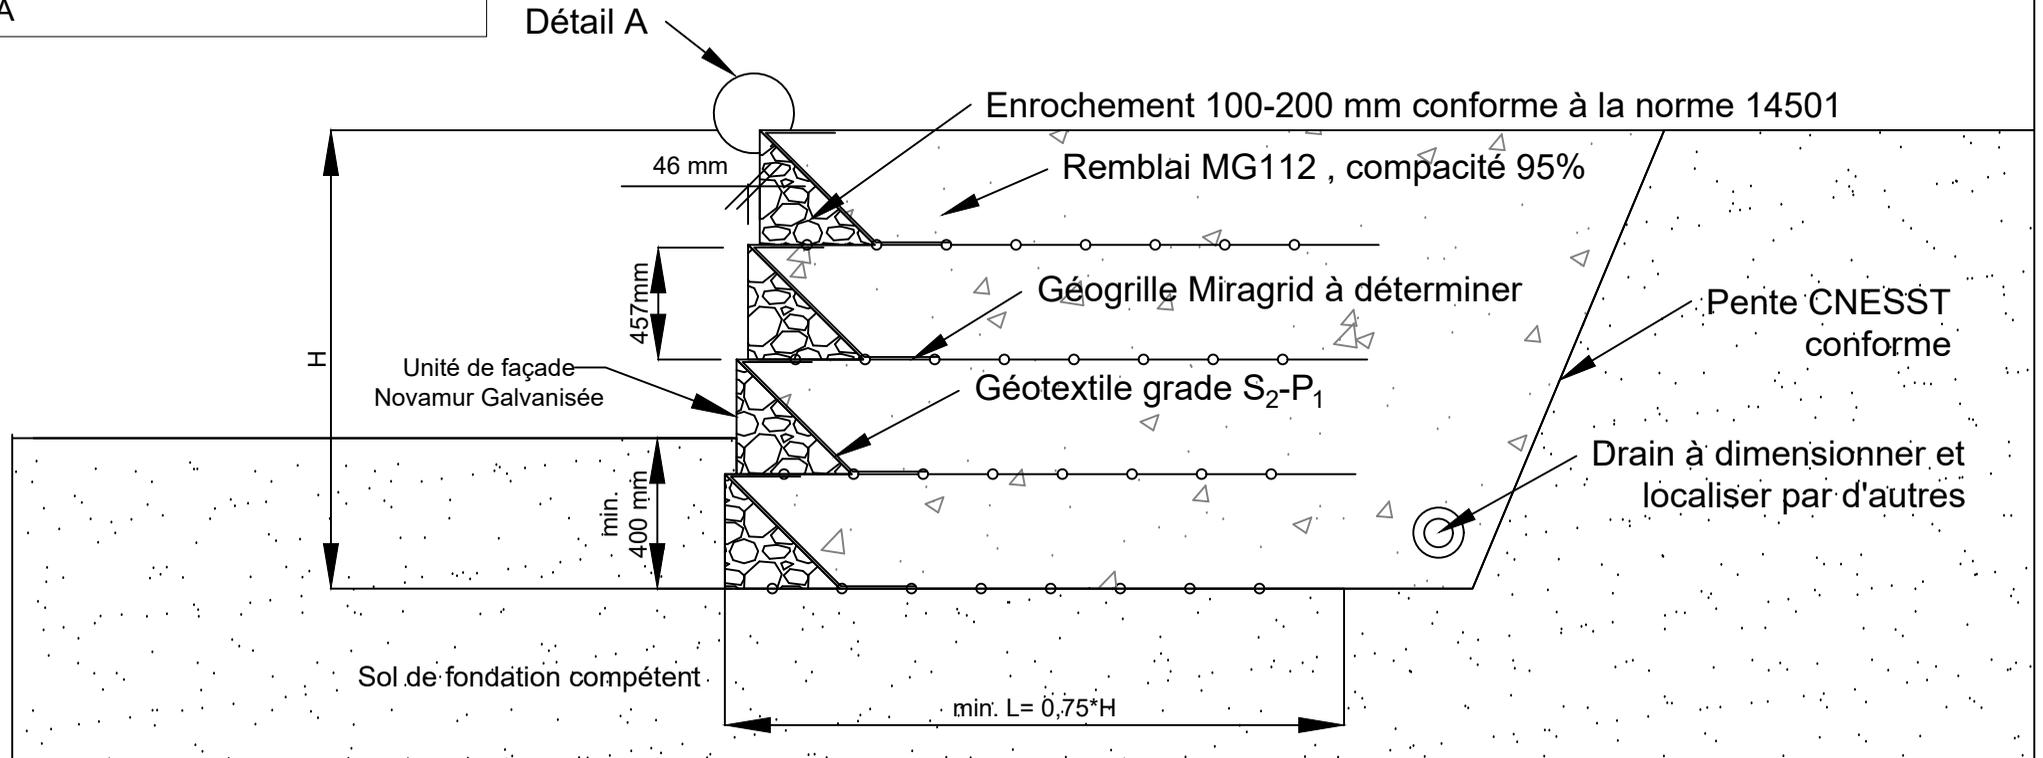

Innovex Produits Techniques inc. n'assume aucune responsabilité pour les dessins et l'arrangement proposé, doivent être considérés à titre indicatif et peuvent être adaptés selon des dispositifs spécifiques au projet.



1201, chemin Industriel
Lévis (Quebec) G7A 1A8
Tel : 418.839.1333
www.innovex.ca

Date: 25-10-2022	Échelle: 1:30	Titre du dessin Détail type Novamur façade enrochement				
Dessiné par:		Nom du projet:				
Vérifié par:		No du dessin:	Format: A4	Feuille no:		
Approuvé par :					Date:	Révision / Descriptions / Approbations