


Notes :

1. La profondeur d'encastrement de 600mm est suggérée pour fins de conformité à la norme CSA-S6-19
2. Le recul des unités de façade est suggéré et peut être augmenté

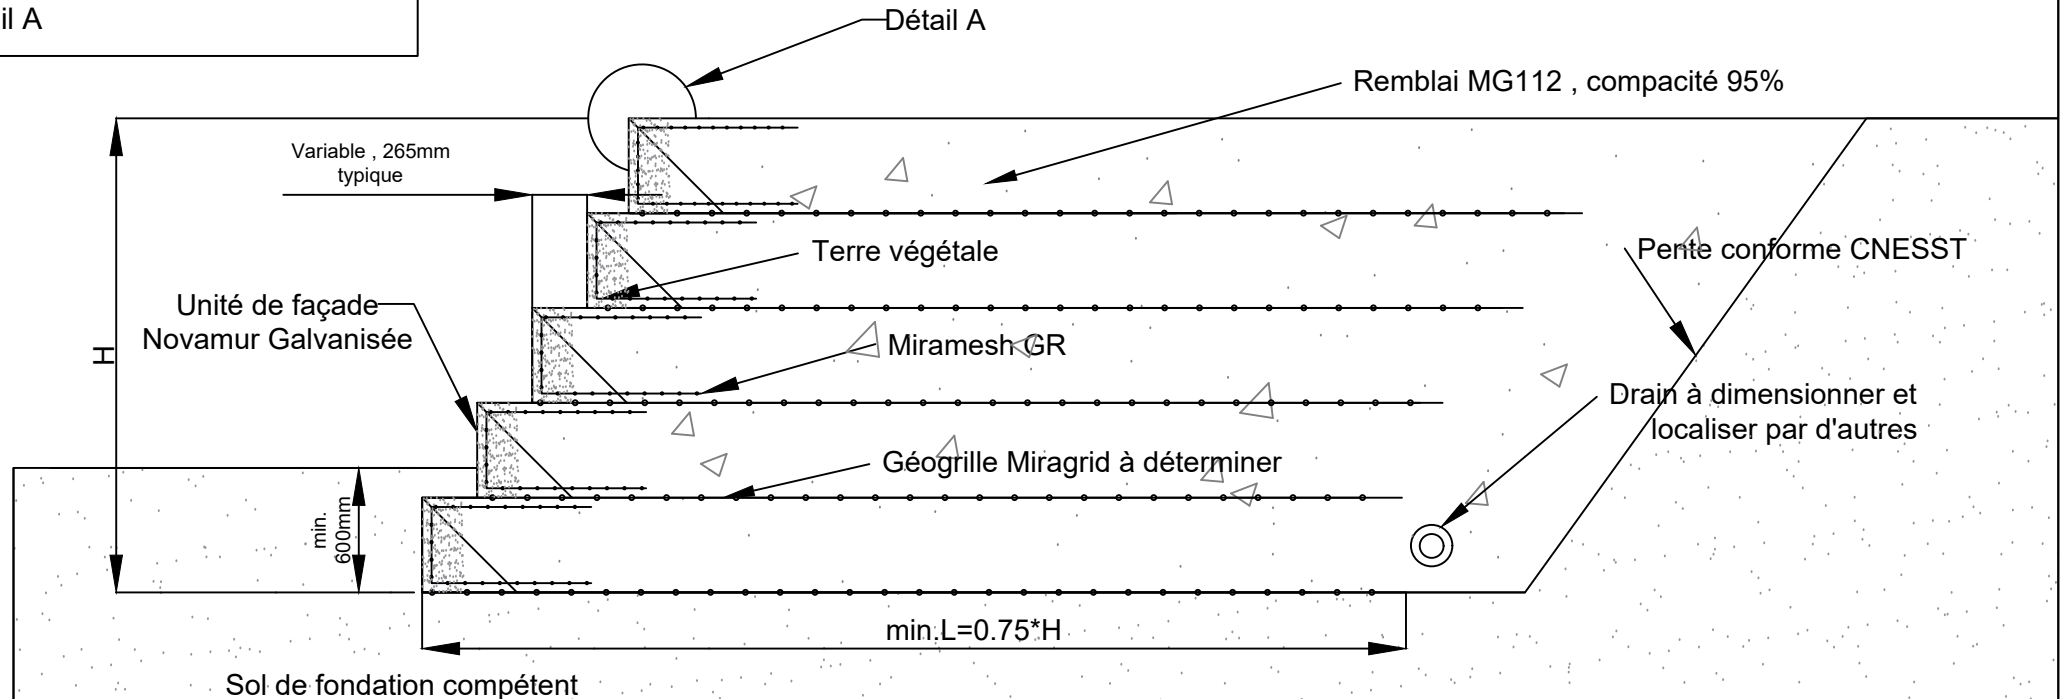

Innovex Produits Techniques inc. n'assume aucune responsabilité pour les dessins et l'arrangement proposé. Ils doivent être considérés à titre indicatif et peuvent être adaptés selon des dispositions spécifiques au projet.

**Innovex**  
PRODUITS TECHNIQUES INC.

1201, chemin Industriel  
Lévis(Quebec) G7A 1A8  
Tél : 418-836-1333  
www.innovex.ca

Date:  
25-10-2022

Échelle:  
1:36

Titre du dessin  
Détail type Novamur façade végétalisée

Dessiné par:

Nom du projet:

Vérifié par:

No du dessin:      Format:      Feuille no:

Approuvé par :

Date:	Révision / Descriptions / Approbations