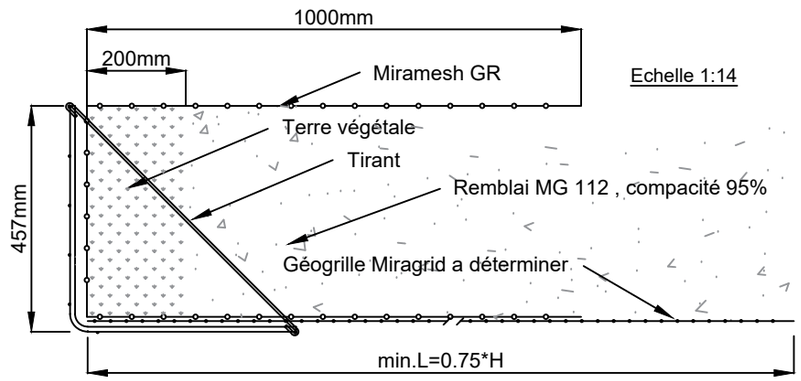

Echelle 1:14

Détail A

Notes :

1. La profondeur d'encastrement de 600mm est suggérée pour fins de conformité à la norme CSA-S6-19
2. Le recul des unités de façade est suggéré et peut être augmenté

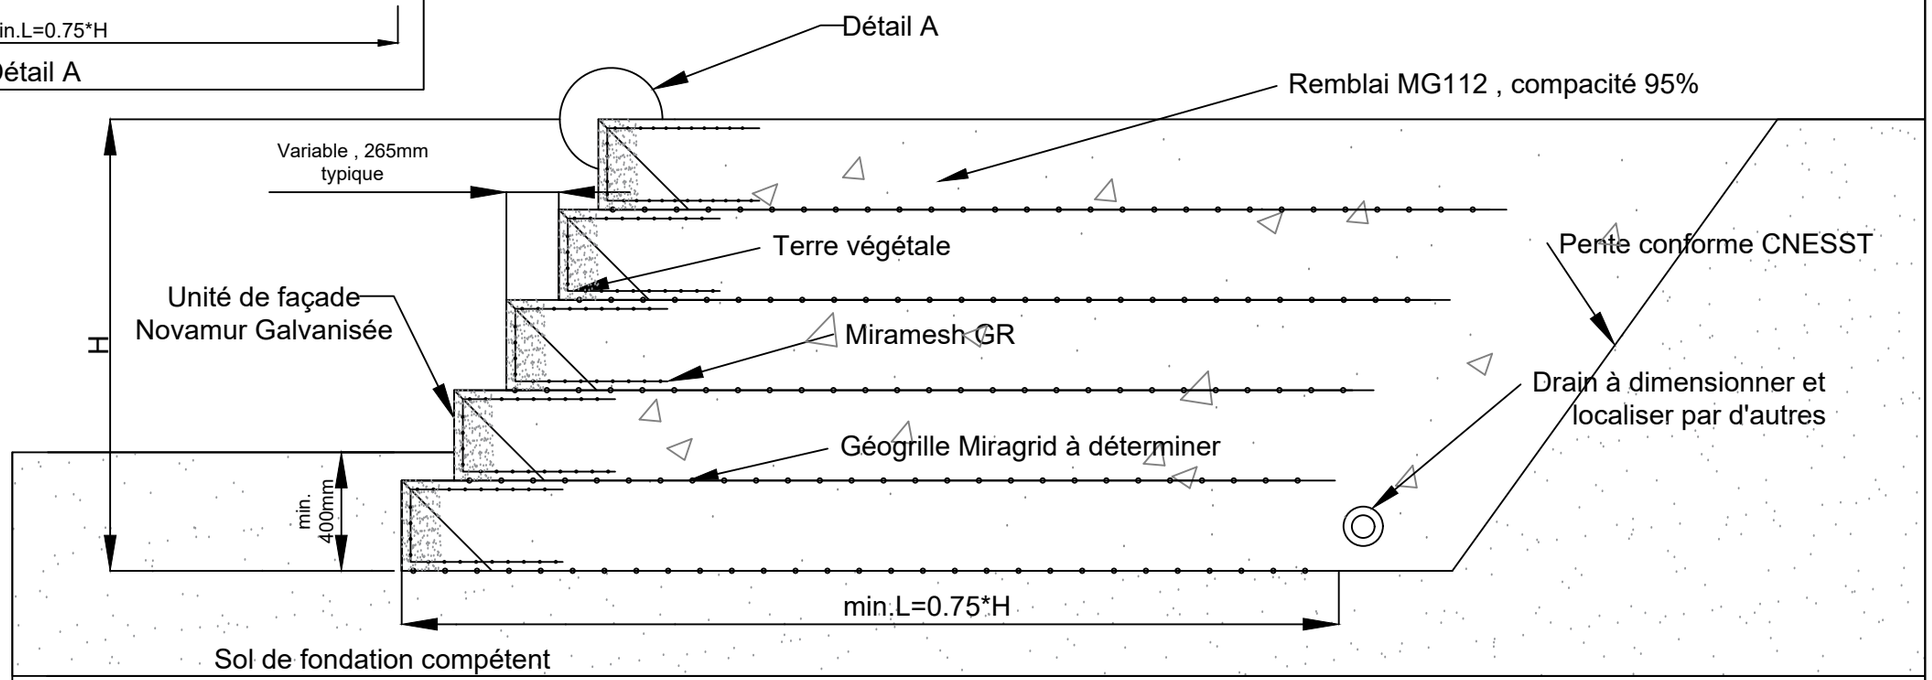

Innovex Produits Techniques inc. n'assume aucune responsabilité pour les dessins et l'arrangement proposé .Ils doivent être considérés à titre indicatif et peuvent être adaptés selon des dispositions spécifiques au projet.

Innovex
PRODUITS TECHNIQUES INC.

1201, chemin Industriel
Lévis(Quebec) G7A 1A8
Tél : 418-836-1333
www.innovex.ca

Date: 25-10-2022	Échelle: 1:35	Titre du dessin: Détail type Novamur façade végétalisée		
Dessiné par:				
Vérifié par:		Nom du projet:		
Approuvé par :		No du dessin:	Format:	Feuille no:

Date:	Révision / Descriptions / Approbations